


Nadstrešnica za široke ulazne prostore

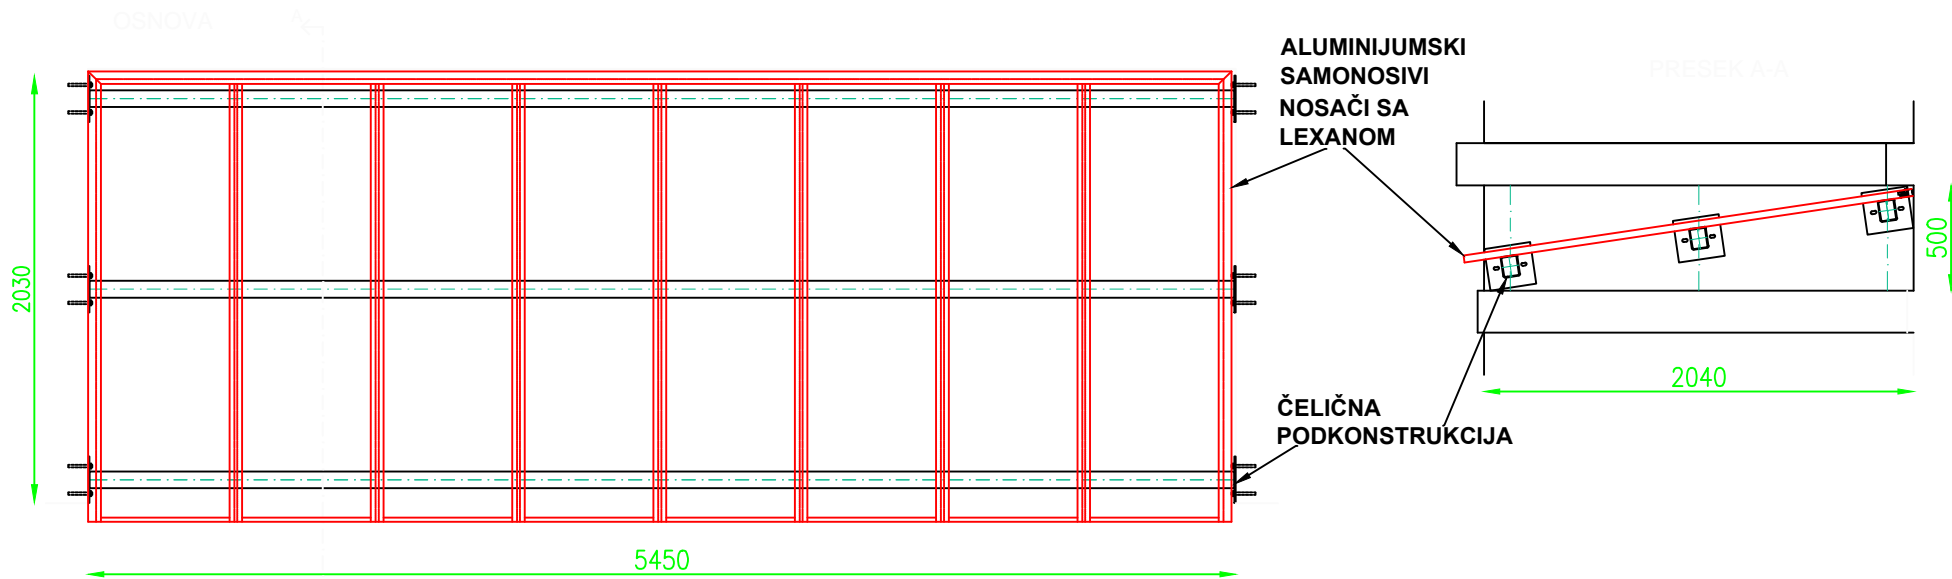

Pokonstrukcija:

- Materijal: Čelične kvadratne cevi, čelični lim za anker ploče
- Površinska zaštita: EPOKSID+POLIURETAN ili brzосуšive alkidne boje
- Boja: izbor tona po RAL karti

Noseća konstrukcija:

- Materijal: vučeni alumunijumski profili
- Površinska zaštita: elektrostatska pulverzacija-plastifikacija
- Boja: izbor tona po RAL karti

Pokrivač:

- Materijal: Sačaste polikarbonatna ploče - LEXAN, debljine 10mm, jednostrano UV zaštićene
- Boja: Opal bela, bela, dim, zelena, plava

www.urbanaoprema.rs
urbana.ns@gmail.com
tel. 021 2100 104
mob.064 85 20 435