

# Izletnički set

Tip: IZS01

Konstrukcija:

Materijal: Tankozide cevi

Osnovna zaštita: EPOKSID


Završna zaštita: POLIURETAN

Drvo:

Materijal: Daske belog bora

Osnovna zaštita: Zaštitni premaz

Završna zaštita: Lazurni premaz

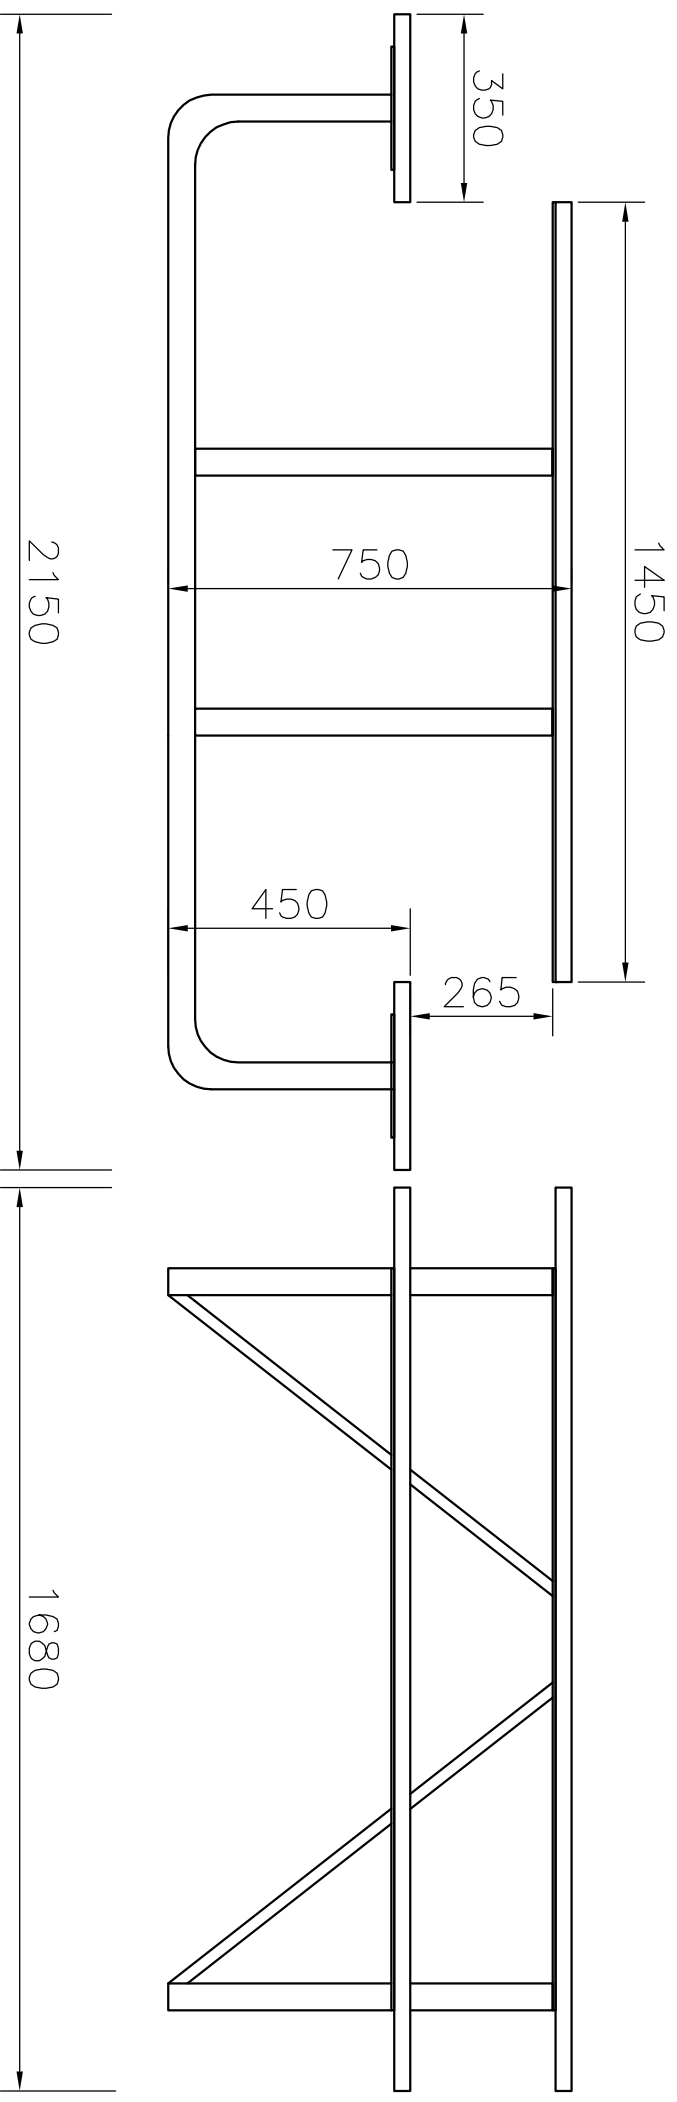

[www.urbanaoprema.rs](http://www.urbanaoprema.rs)  
[urbana.ns@gmail.com](mailto:urbana.ns@gmail.com)  
tel. 021 2100 104  
mob.064 85 20 435